



GRAĐEVINSKI NACRT
CRPNE STANICE
SEDLARICA "2"

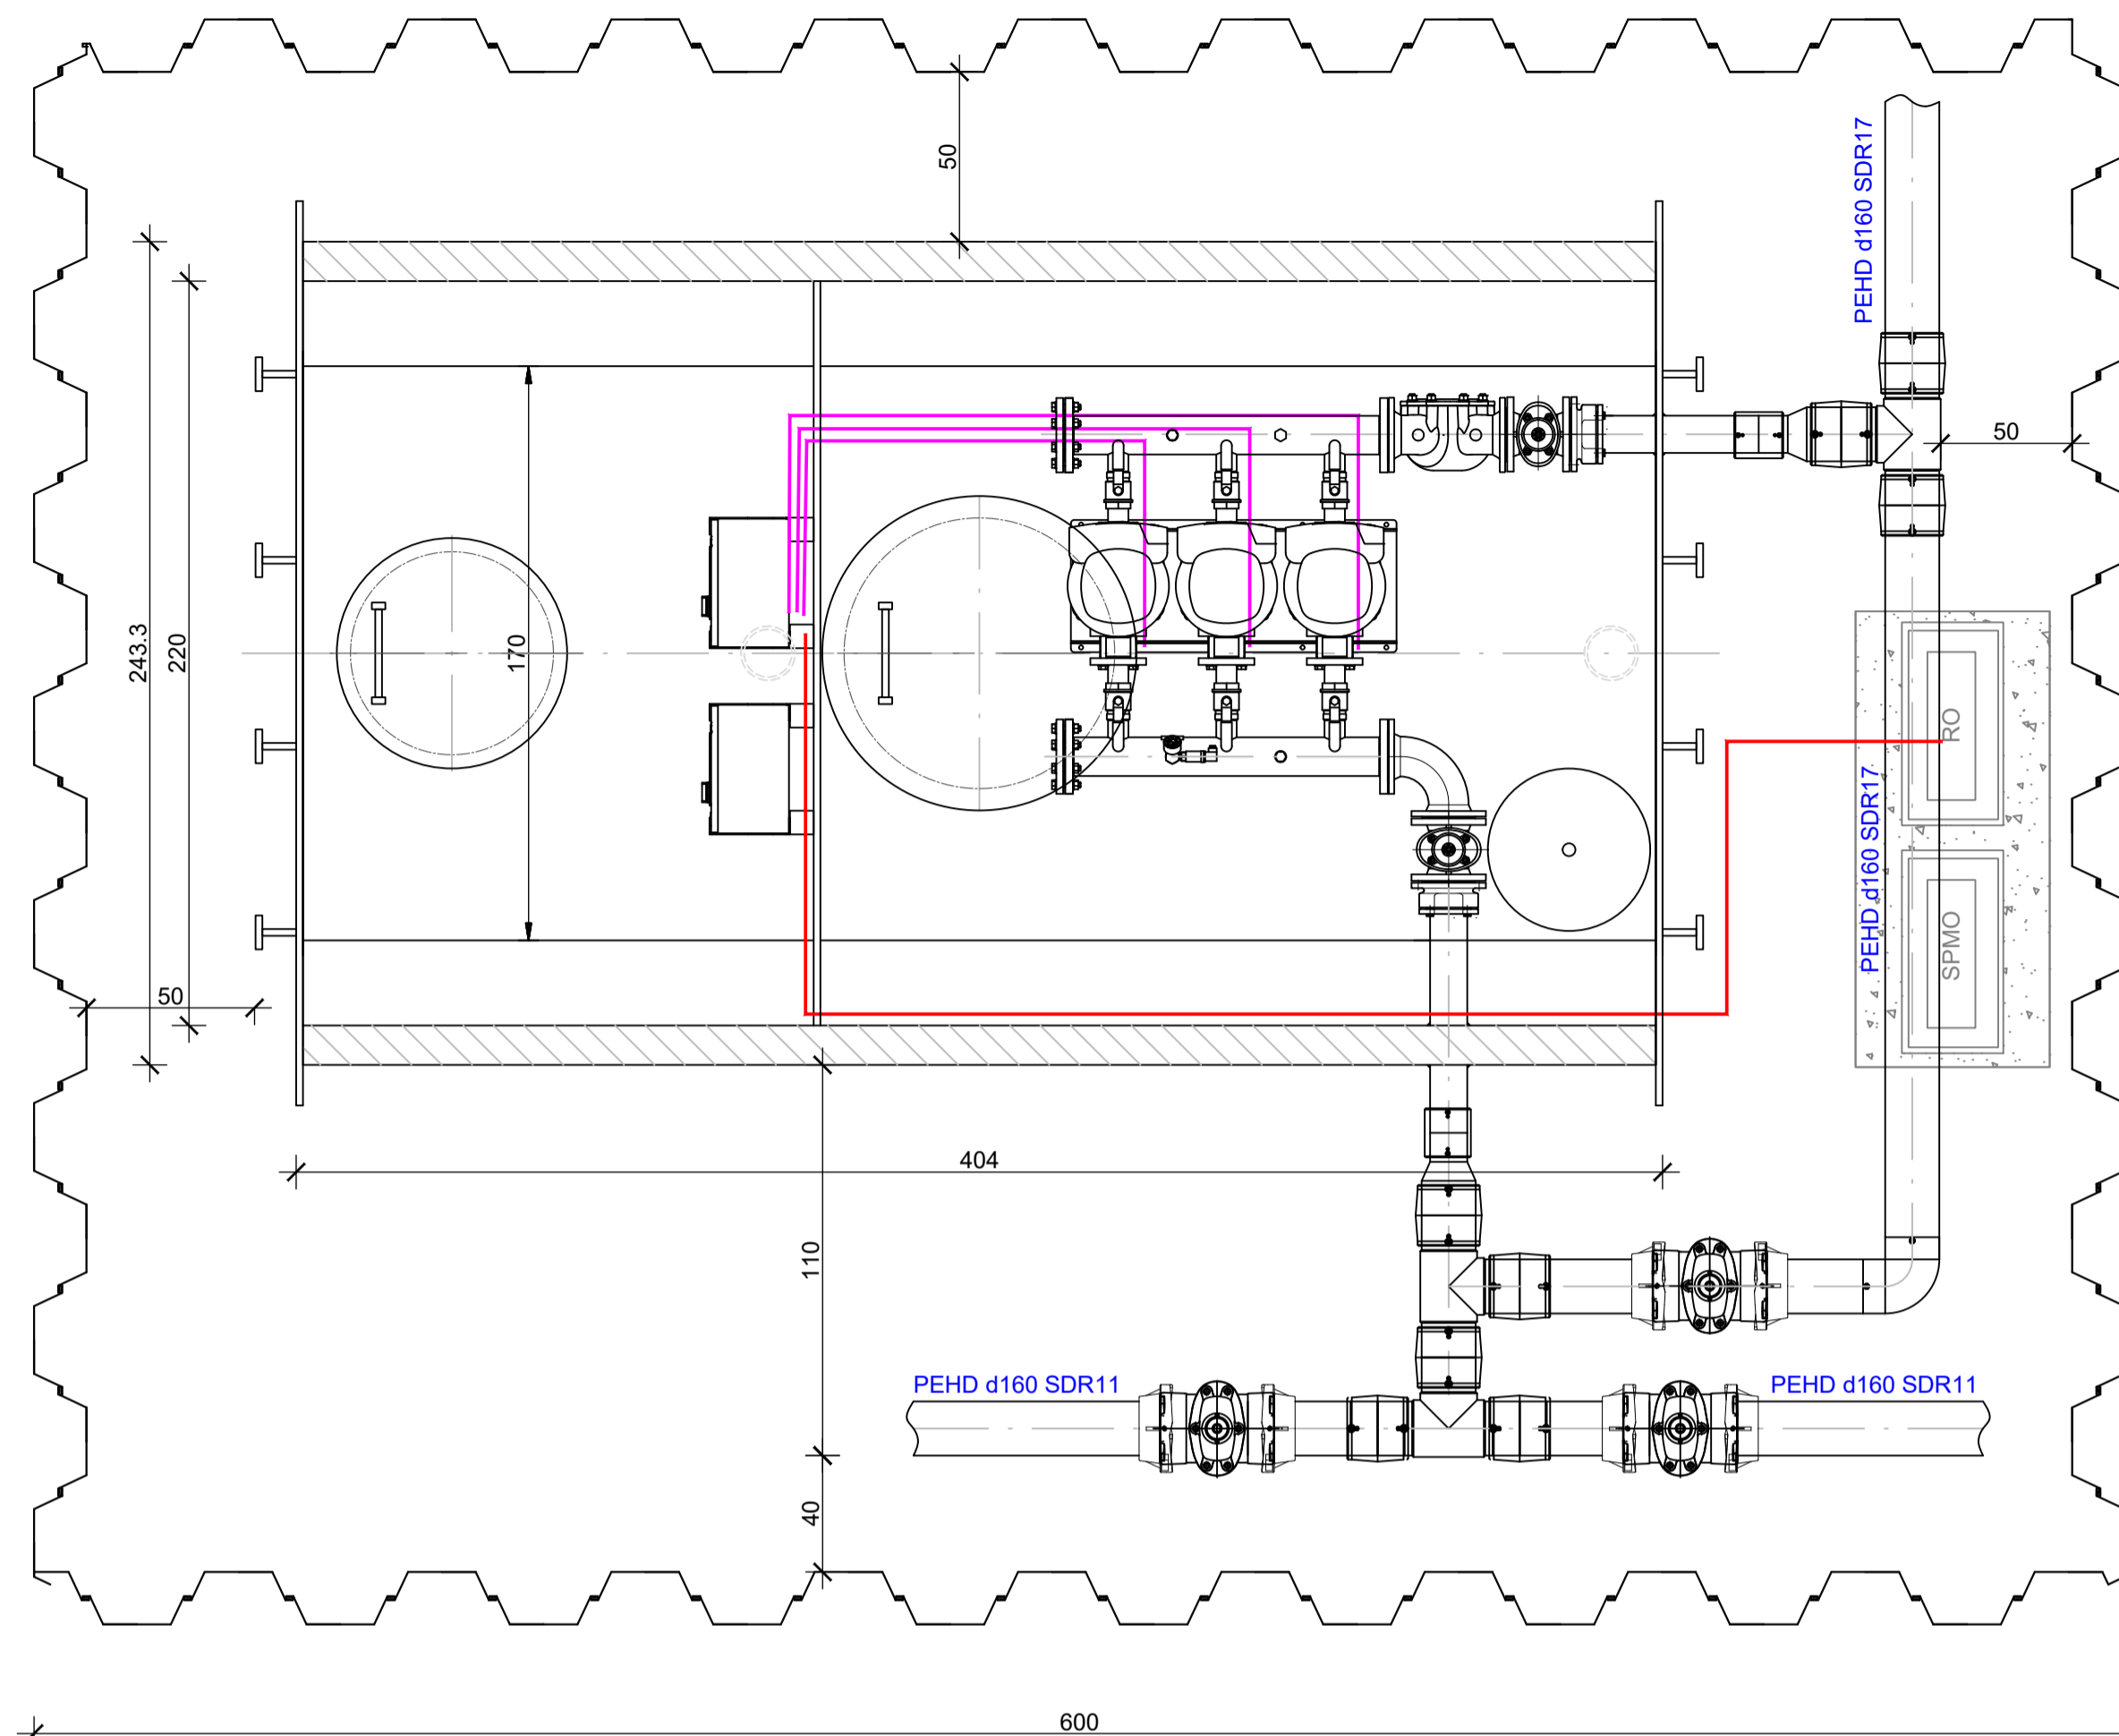

zaštita građevne jame
čeličnim talpama (žmurje)

DRENAŽNI SLOJ
granulacija 16-32
 $V_{min}=1m^3$


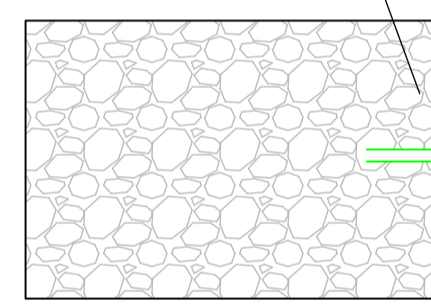


zasipavanje drobljenim 0/16 ili
0/32 okruglozrnatim šljunkom
zasipavanje u slojevima po 30cm

posteljica veličine zrna 0-8
 $M_s=80MPa$

zasipavanje drobljenim 0/16 ili
0/32 okruglozrnatim šljunkom
zasipavanje u slojevima po 30cm

posteljica veličine zrna 0-8
 $M_s=80MPa$

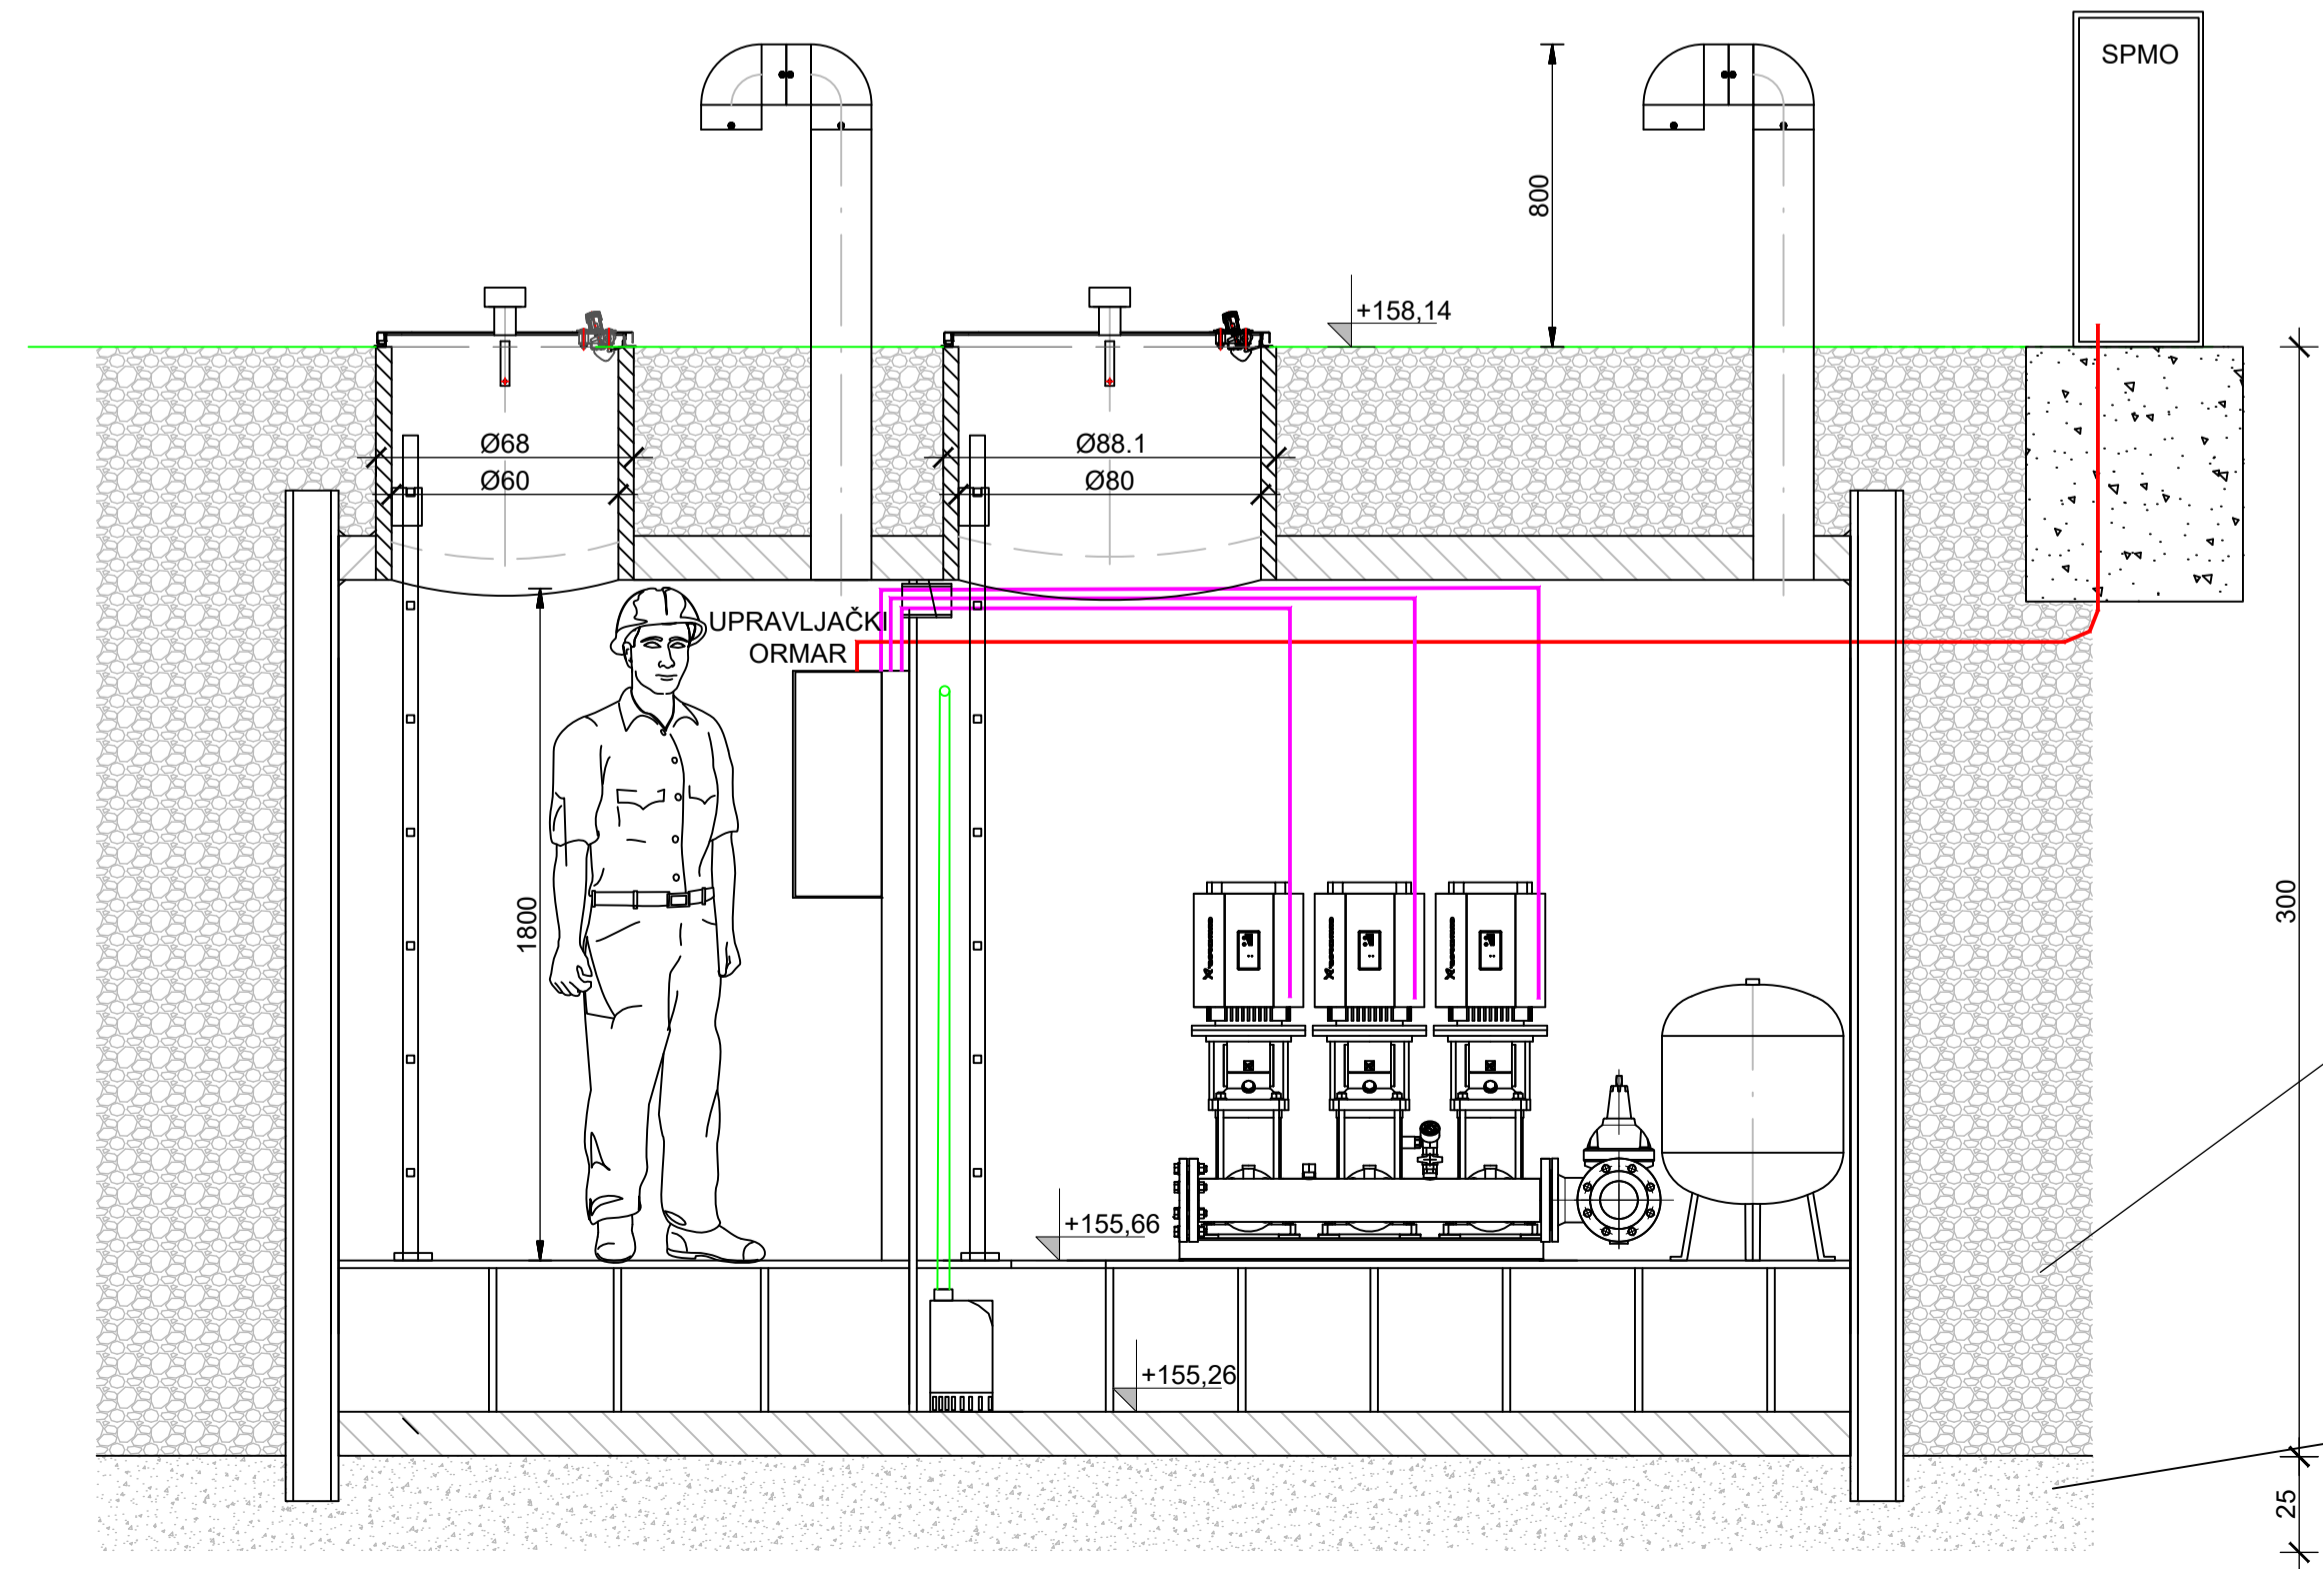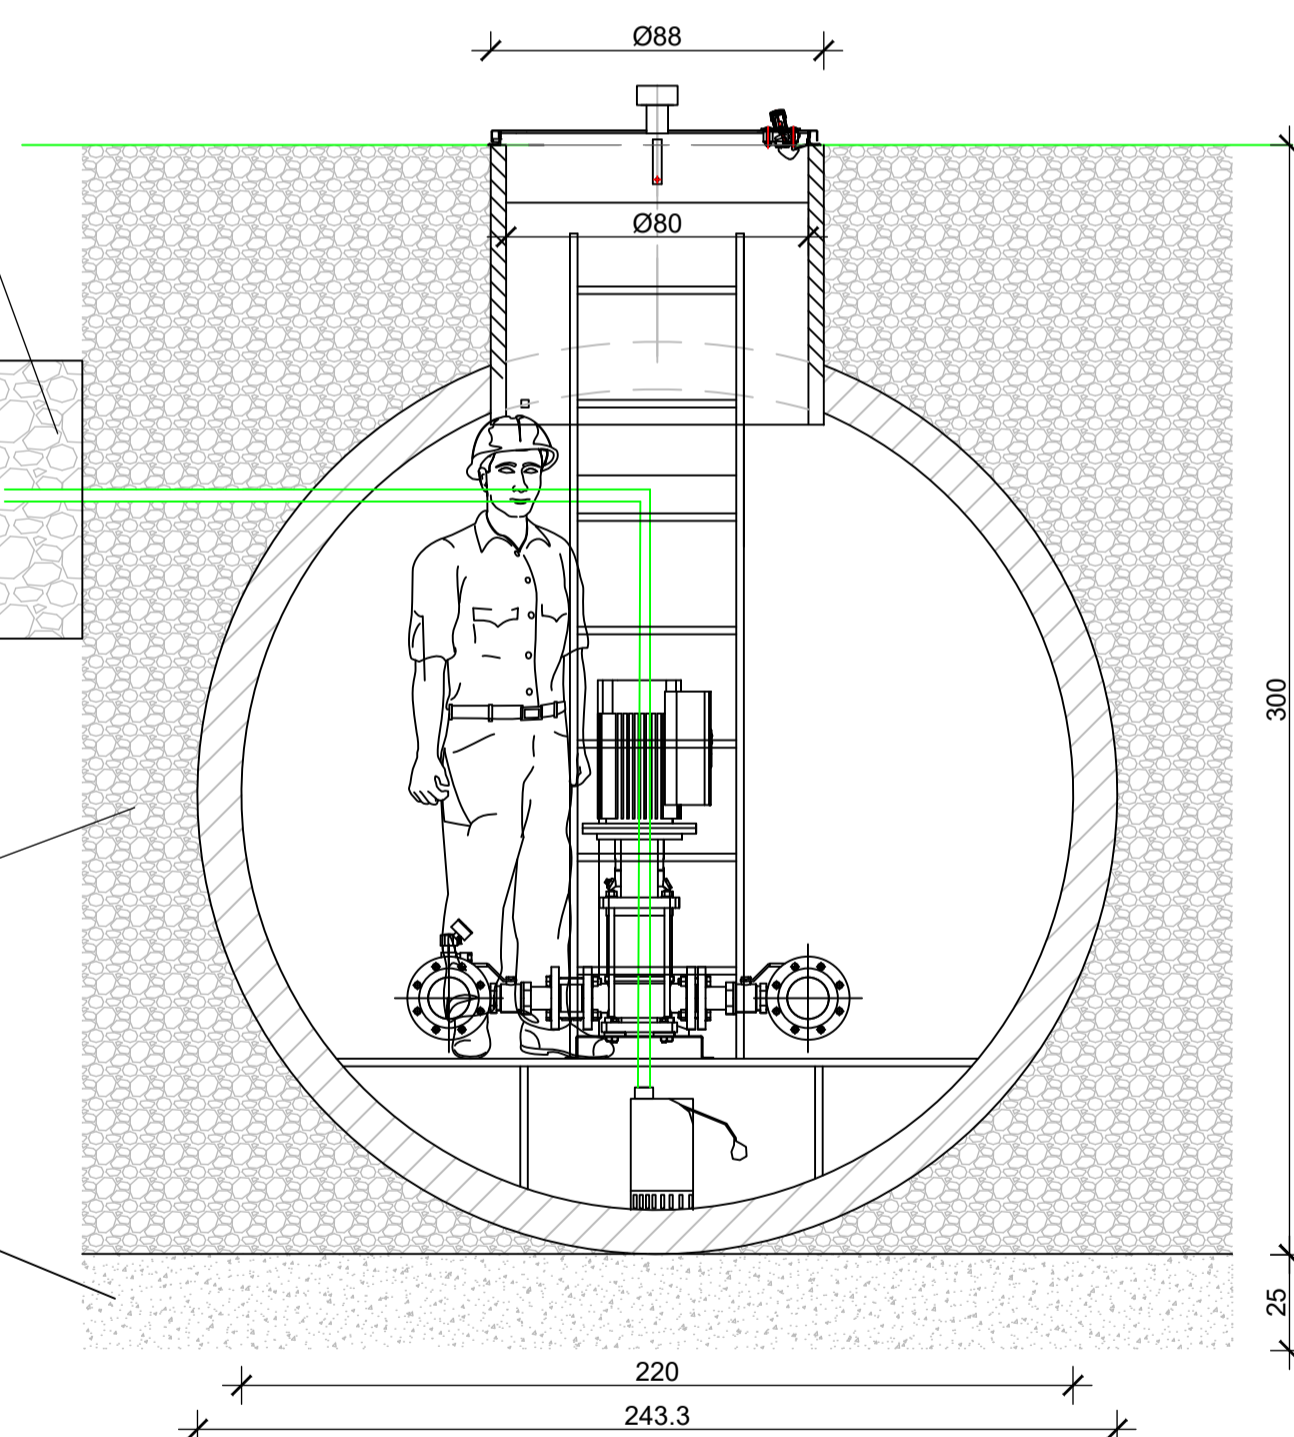

INVESTITOR: VODAKOM d.o.o., Vinogradska 41, Pitomača	PROJEKTANT: ŽELJKO LOVREKOVIĆ, ing. stroj.	BROJ PROJEKTA: 7-2015	
GRAĐEVINA: IZGRADNJA VODOOPSKRBE VISOKE ZONE NASELJA VELIKA CREŠNJEVICA, SEDLARICA I TURNAŠICA		MJERILO: 1:20	
VRSTA PROJEKTA: GRAĐEVINSKI PROJEKT	PROJEKTANT SURADNIK: SAŠA PERKO, mag.ing.aedif.	DATUM: listopad, 2015.	SADRŽAJ: GRAĐEVINSKI NACRT CRPNE STANICE SEDLARICA "2"
RAZINA PROJEKTA: GLAVNI PROJEKT		BROJ PRILOGA: 7.1	